


WEST APARTMENTS

АПАРТАМЕНТИ: 1-4

Ап. 4

122,62 м²

(95,38 м²)

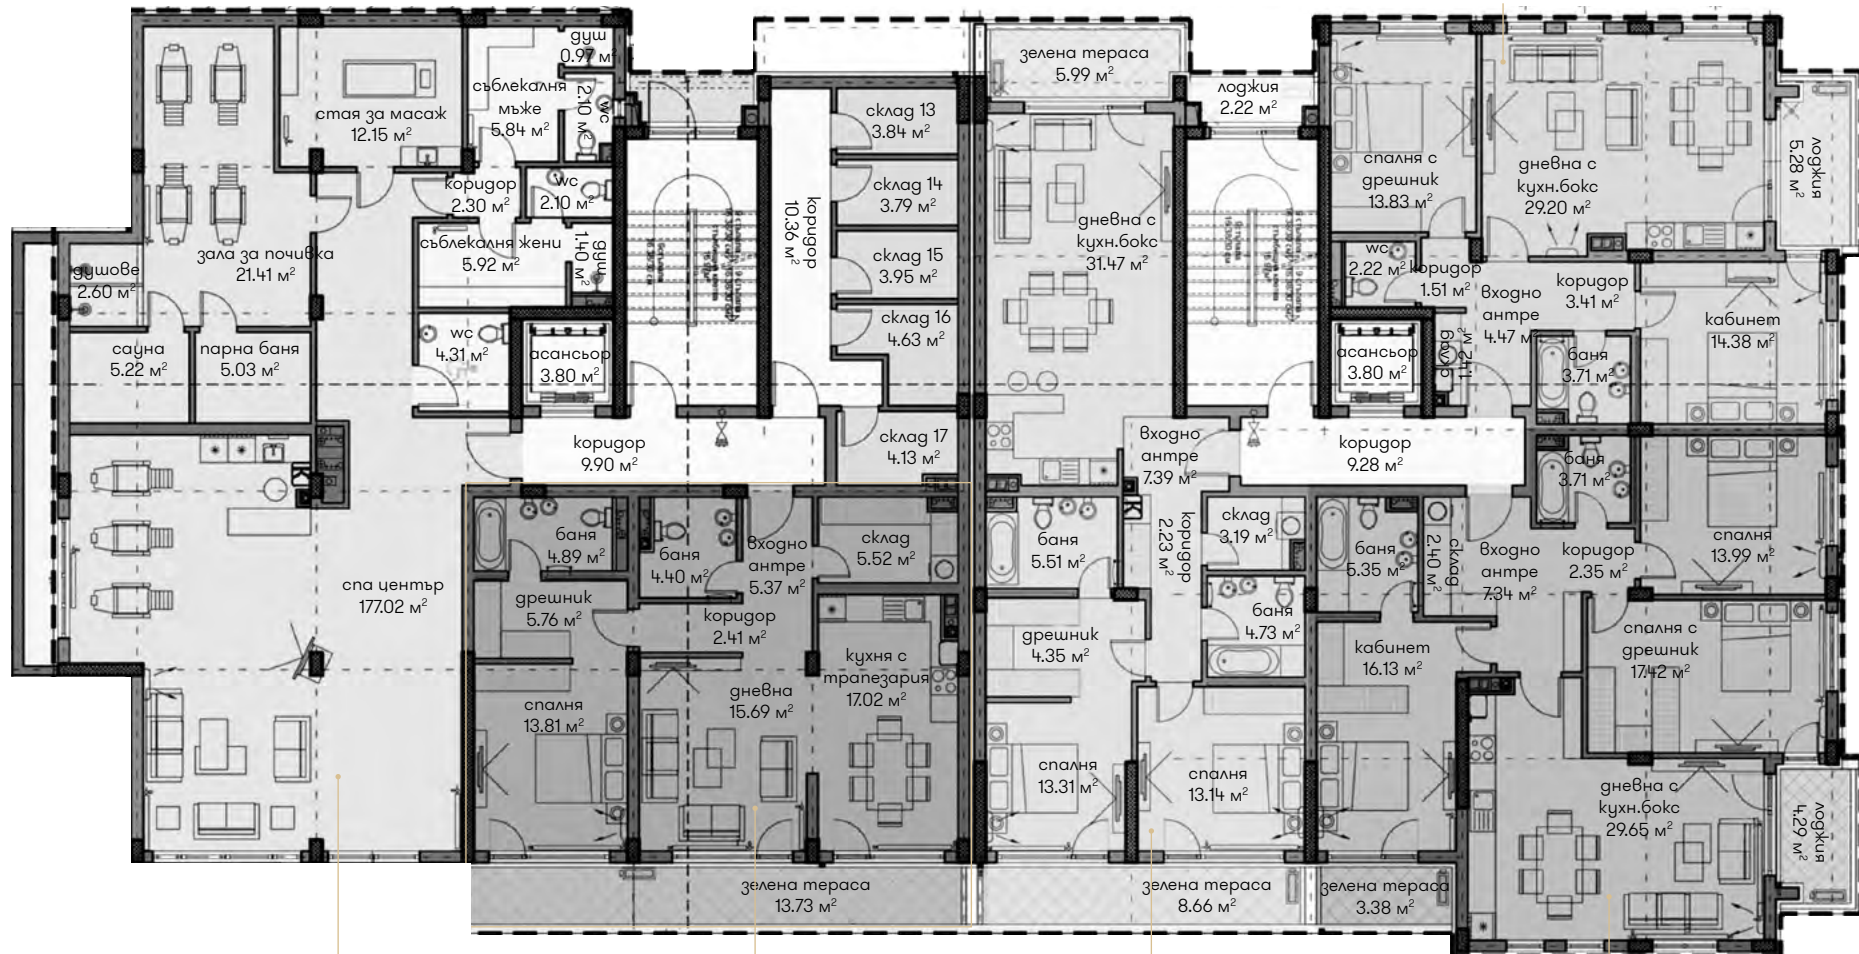

Спа център

Ап. 1

130,32 м²
(102,55 м²)

Ап. 2

143,53 м²
(113,82 м²)

Ап. 3

159,43 м²
(124,41 м²)

Етаж 1