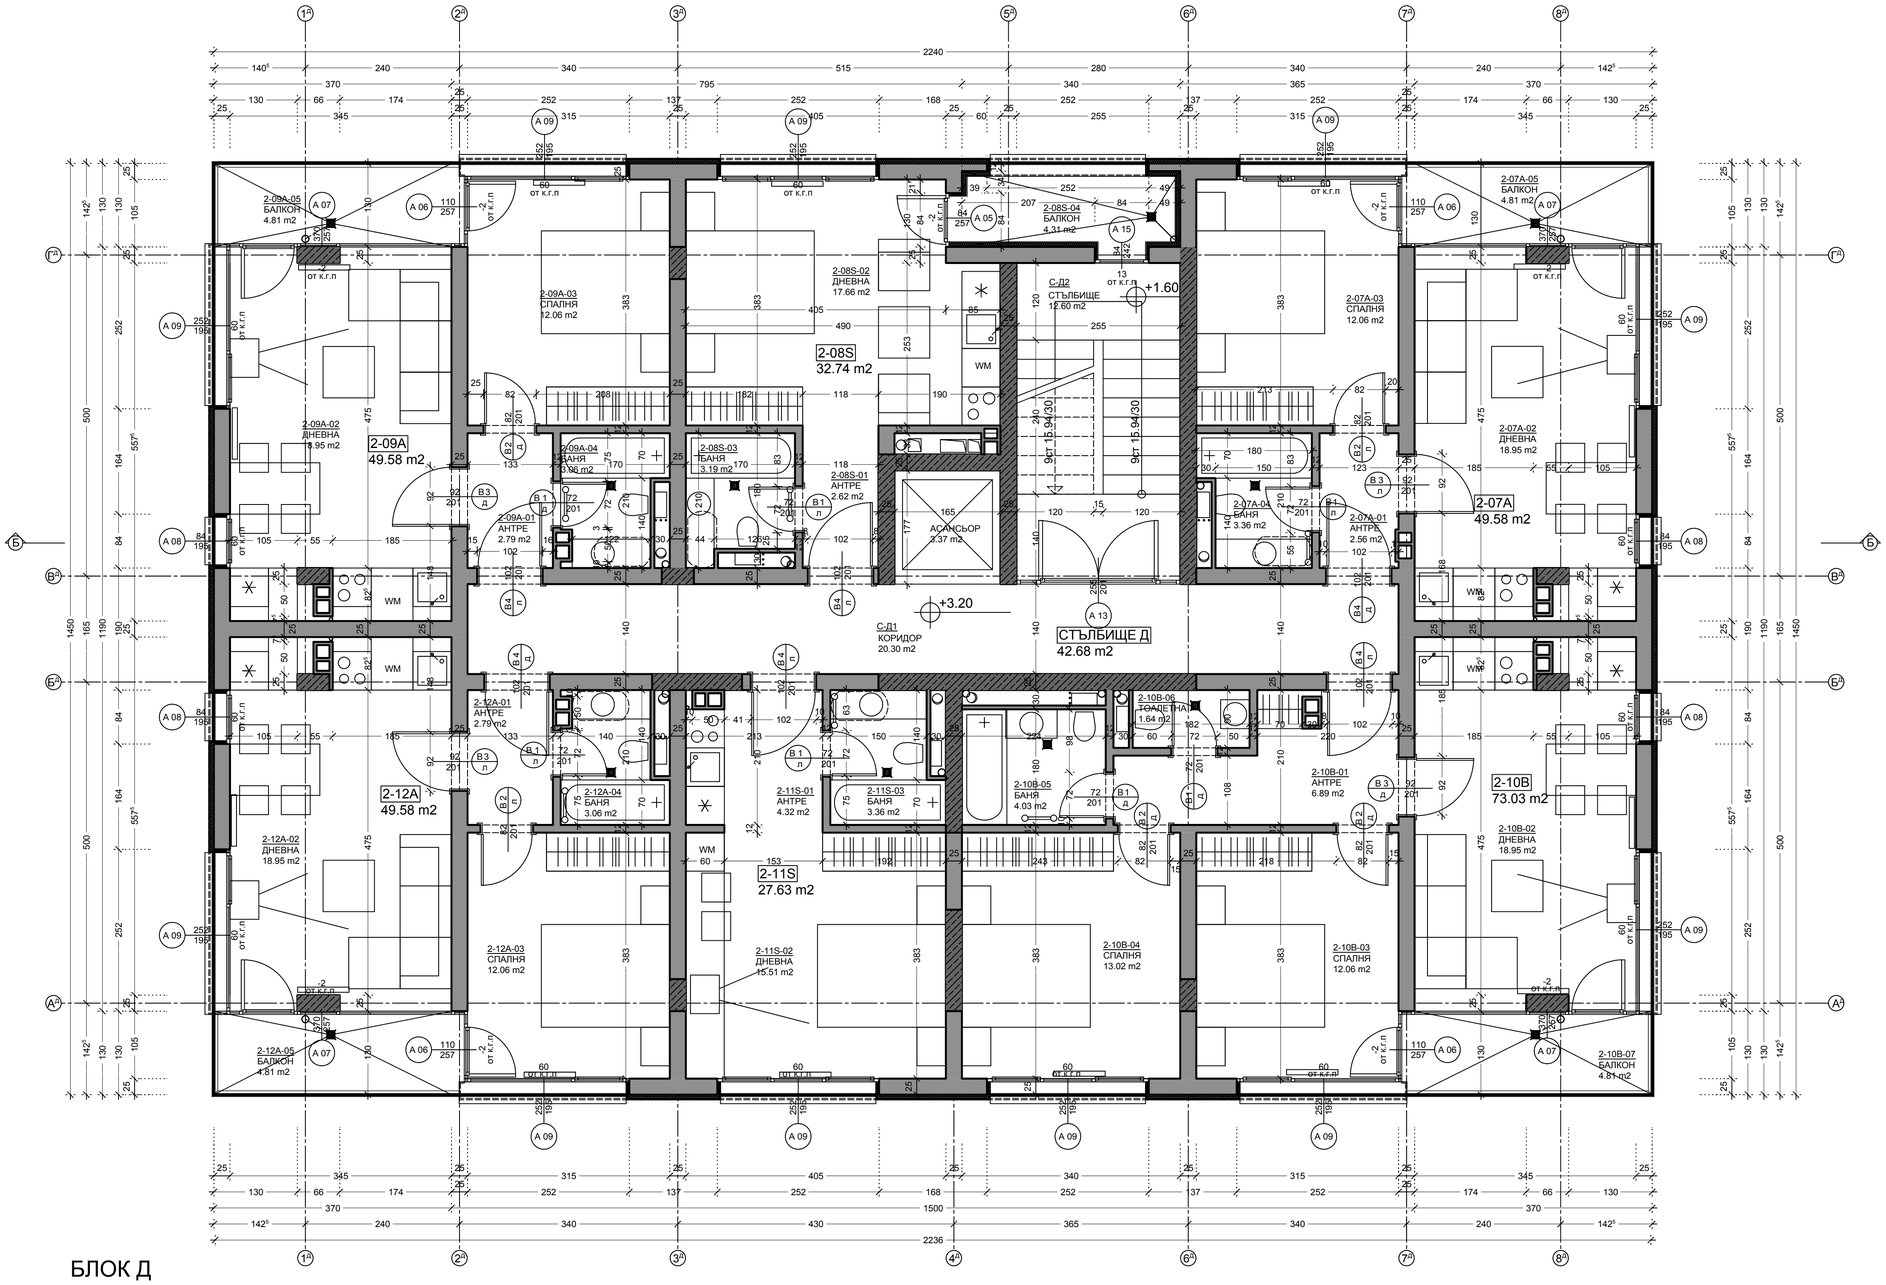

БЛОК Д

етаж: ВТОРИ ЕТАЖ застроена площ на етажа [кв.м]: 324.80 полезна площ на етажа [кв.м]: 274.11

зона: СТЪЛБИЩЕ Д застроена площ [кв.м]: 42.68 полезна площ [кв.м]: 36.22

No.	ПОМЕЩЕНИЕ	ПОД	[кв.м]	ЦОКЪЛ	[кв.м]	СТЕНИ	[кв.м]	ТАВАН	[кв.м]	ПОЛЕЗНА ПЛОЩ [кв.м]
С-Д1	КОРИДОР	гранитогрес	20.30	гранитогрес 7см	31.80	латекс	60.96	латекс	20.30	20.30
С-Д2	СТЪЛБИЩЕ	гранитогрес	12.60	гранитогрес 7см	14.98	латекс	31.79	латекс	12.60	12.60
	АСАНСЬОР		3.37		10.20		22.23		3.37	3.37

зона: 2-07A застроена площ [кв.м]: 49.58 полезна площ [кв.м]: 41.76

No.	ПОМЕЩЕНИЕ	ПОД	[кв.м]	ЦОКЪЛ	[кв.м]	СТЕНИ	[кв.м]	ТАВАН	[кв.м]	ПОЛЕЗНА ПЛОЩ [кв.м]
2-07A-01	АНТРЕ	ламинат	2.56	PVC	6.76	латекс	10.58	латекс	2.56	2.56
2-07A-02	ДНЕВНА	ламинат	18.95	PVC	20.65	латекс	38.66	латекс	18.95	18.95
2-07A-03	СПАЛНЯ	ламинат	12.06	PVC	13.96	латекс	27.06	латекс	12.06	12.06
2-07A-04	БАНЯ	теракота	3.36		7.80	фаянс	18.83	латекс	3.36	3.36
2-07A-05	БАЛКОН	гранитогрес	4.81	гранитогрес	10.00		15.08		4.81	4.81

зона: 2-08S застроена площ [кв.м]: 32.74 полезна площ [кв.м]: 27.92

No.	ПОМЕЩЕНИЕ	ПОД	[кв.м]	ЦОКЪЛ	[кв.м]	СТЕНИ	[кв.м]	ТАВАН	[кв.м]	ПОЛЕЗНА ПЛОЩ [кв.м]
2-08S-01	АНТРЕ	ламинат	2.62	PVC	6.80	латекс	11.11	латекс	2.62	2.62
2-08S-02	ДНЕВНА	ламинат	17.66	PVC	17.46	латекс	35.27	латекс	17.66	17.66
2-08S-03	БАНЯ	теракота	3.19		7.60	фаянс	18.31	латекс	3.19	3.19
2-08S-04	БАЛКОН	гранитогрес	4.31	гранитогрес	9.40		20.27		4.31	4.31

зона: 2-09A застроена площ [кв.м]: 49.58 полезна площ [кв.м]: 41.76

No.	ПОМЕЩЕНИЕ	ПОД	[кв.м]	ЦОКЪЛ	[кв.м]	СТЕНИ	[кв.м]	ТАВАН	[кв.м]	ПОЛЕЗНА ПЛОЩ [кв.м]
2-09A-01	АНТРЕ	ламинат	2.79	PVC	6.86	латекс	10.84	латекс	2.79	2.79
2-09A-02	ДНЕВНА	ламинат	18.95	PVC	20.65	латекс	38.66	латекс	18.95	18.95
2-09A-03	СПАЛНЯ	ламинат	12.06	PVC	13.96	латекс	27.06	латекс	12.06	12.06
2-09A-04	БАНЯ	ламинат	3.06	PVC	7.96	латекс	19.25	латекс	3.06	3.06
2-09A-05	БАЛКОН	гранитогрес	4.81	гранитогрес	10.00		15.08		4.81	4.81

зона: 2-10B застроена площ [кв.м]: 73.03 полезна площ [кв.м]: 61.55

No.	ПОМЕЩЕНИЕ	ПОД	[кв.м]	ЦОКЪЛ	[кв.м]	СТЕНИ	[кв.м]	ТАВАН	[кв.м]	ПОЛЕЗНА ПЛОЩ [кв.м]
2-10B-01	АНТРЕ	ламинат	6.89	PVC	14.68	латекс	28.08	латекс	6.89	6.89
2-10B-02	ДНЕВНА	ламинат	18.95	PVC	20.65	латекс	38.66	латекс	18.95	18.95
2-10B-03	СПАЛНЯ	ламинат	12.06	PVC	13.96	латекс	27.06	латекс	12.06	12.06
2-10B-04	СПАЛНЯ	ламинат	13.02	PVC	14.46	латекс	31.03	латекс	13.02	13.02
2-10B-05	БАНЯ	теракота	4.03		8.08	фаянс	19.56	латекс	4.03	4.03
2-10B-06	ТОАЛЕТНА	теракота	1.64		5.44	фаянс	12.70	латекс	1.64	1.64
2-10B-07	БАЛКОН	гранитогрес	4.81	гранитогрес	10.00		15.08		4.81	4.81

зона: 2-11S застроена площ [кв.м]: 27.63 полезна площ [кв.м]: 23.20

No.	ПОМЕЩЕНИЕ	ПОД	[кв.м]	ЦОКЪЛ	[кв.м]	СТЕНИ	[кв.м]	ТАВАН	[кв.м]	ПОЛЕЗНА ПЛОЩ [кв.м]
2-11S-01	АНТРЕ	ламинат	4.32	PVC	10.06	латекс	22.66	латекс	4.32	4.32
2-11S-02	ДНЕВНА	ламинат	15.51	PVC	15.76	латекс	36.06	латекс	15.51	15.51
2-11S-03	БАНЯ	теракота	3.36		7.80	фаянс	18.83	латекс	3.36	3.36

зона: 2-12A застроена площ [кв.м]: 49.58 полезна площ [кв.м]: 41.67

No.	ПОМЕЩЕНИЕ	ПОД	[кв.м]	ЦОКЪЛ	[кв.м]	СТЕНИ	[кв.м]	ТАВАН	[кв.м]	ПОЛЕЗНА ПЛОЩ [кв.м]
2-12A-01	АНТРЕ	ламинат	2.79	PVC	6.86	латекс	10.84	латекс	2.79	2.79
2-12A-02	ДНЕВНА	ламинат	18.95	PVC	20.65	латекс	38.66	латекс	18.95	18.95
2-12A-03	СПАЛНЯ	ламинат	12.06	PVC	13.96	латекс	27.06	латекс	12.06	12.06
2-12A-04	БАНЯ	теракота	3.06		7.96	фаянс	19.25	латекс	3.06	3.06
2-12A-05	БАЛКОН	гранитогрес	4.81	гранитогрес	10.00		15.08		4.81	4.81

ЗАБЕЛЕЖКИ:

п р о е к т
София жк Младост 3 бл 372 ап.2
тел. 875 9160

обект	"АПАРТАМЕНТСКИ КОМПЛЕКС "	
местоположение	Землище на гр. Разлог м."Извор" ПИ N 4560022	
възложител	"Деладжио" ООД с представител Десислава Атанасова	
част	архитектура	
чертеж	блок Д - ЕТ. 2 - кота +3.20	
проектант	арх. Пламен Герасимов	
проектант	арх. Ивайло Кастрев	
съгласувал: конструкции	инж. Драгослав Йорданов	
съгласувал: ВиК	инж. Емилия Идакиева	
съгласувал: Ел. проект	инж. В. Николчев	
съгласувал: О и В	инж. Светла Илиева	М 1:50
съгласувал: Верт. план.	инж. Ал.Василев	фаза: ТП
съгласувал: Възложител		01.2007 г.
управител	инж. Христина Даскалова	Лист № 09