
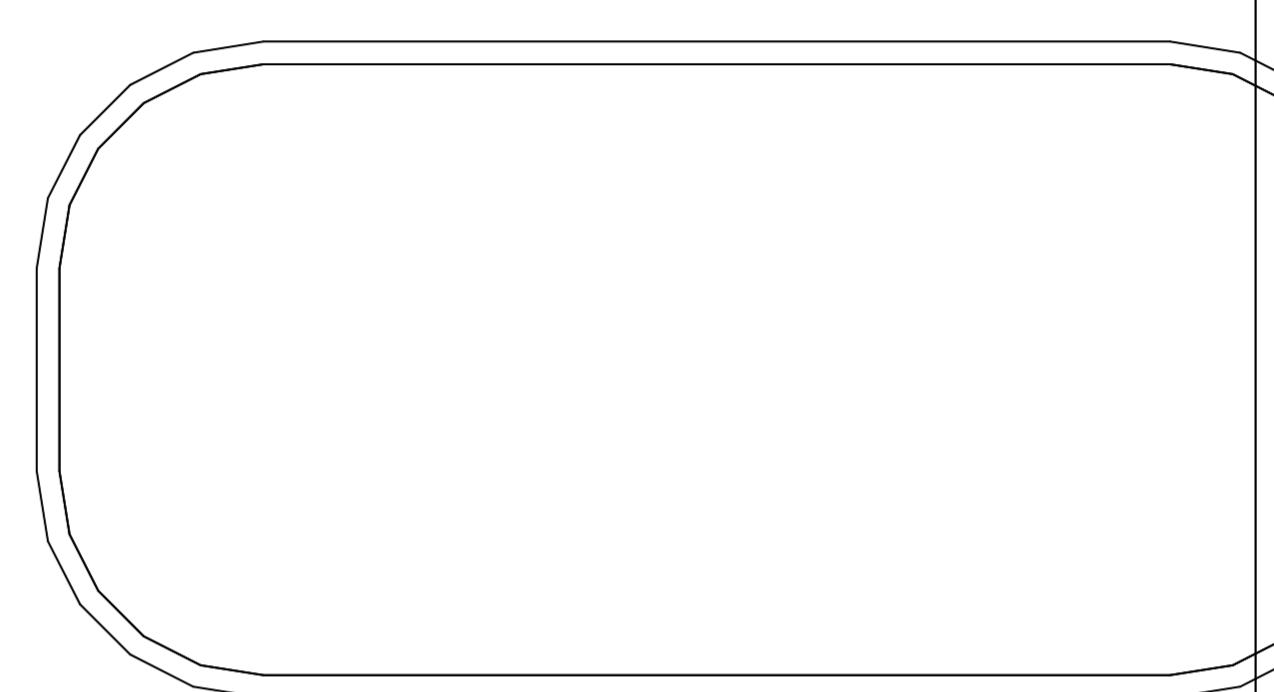


ЗАБЕЛЕЖКИ:

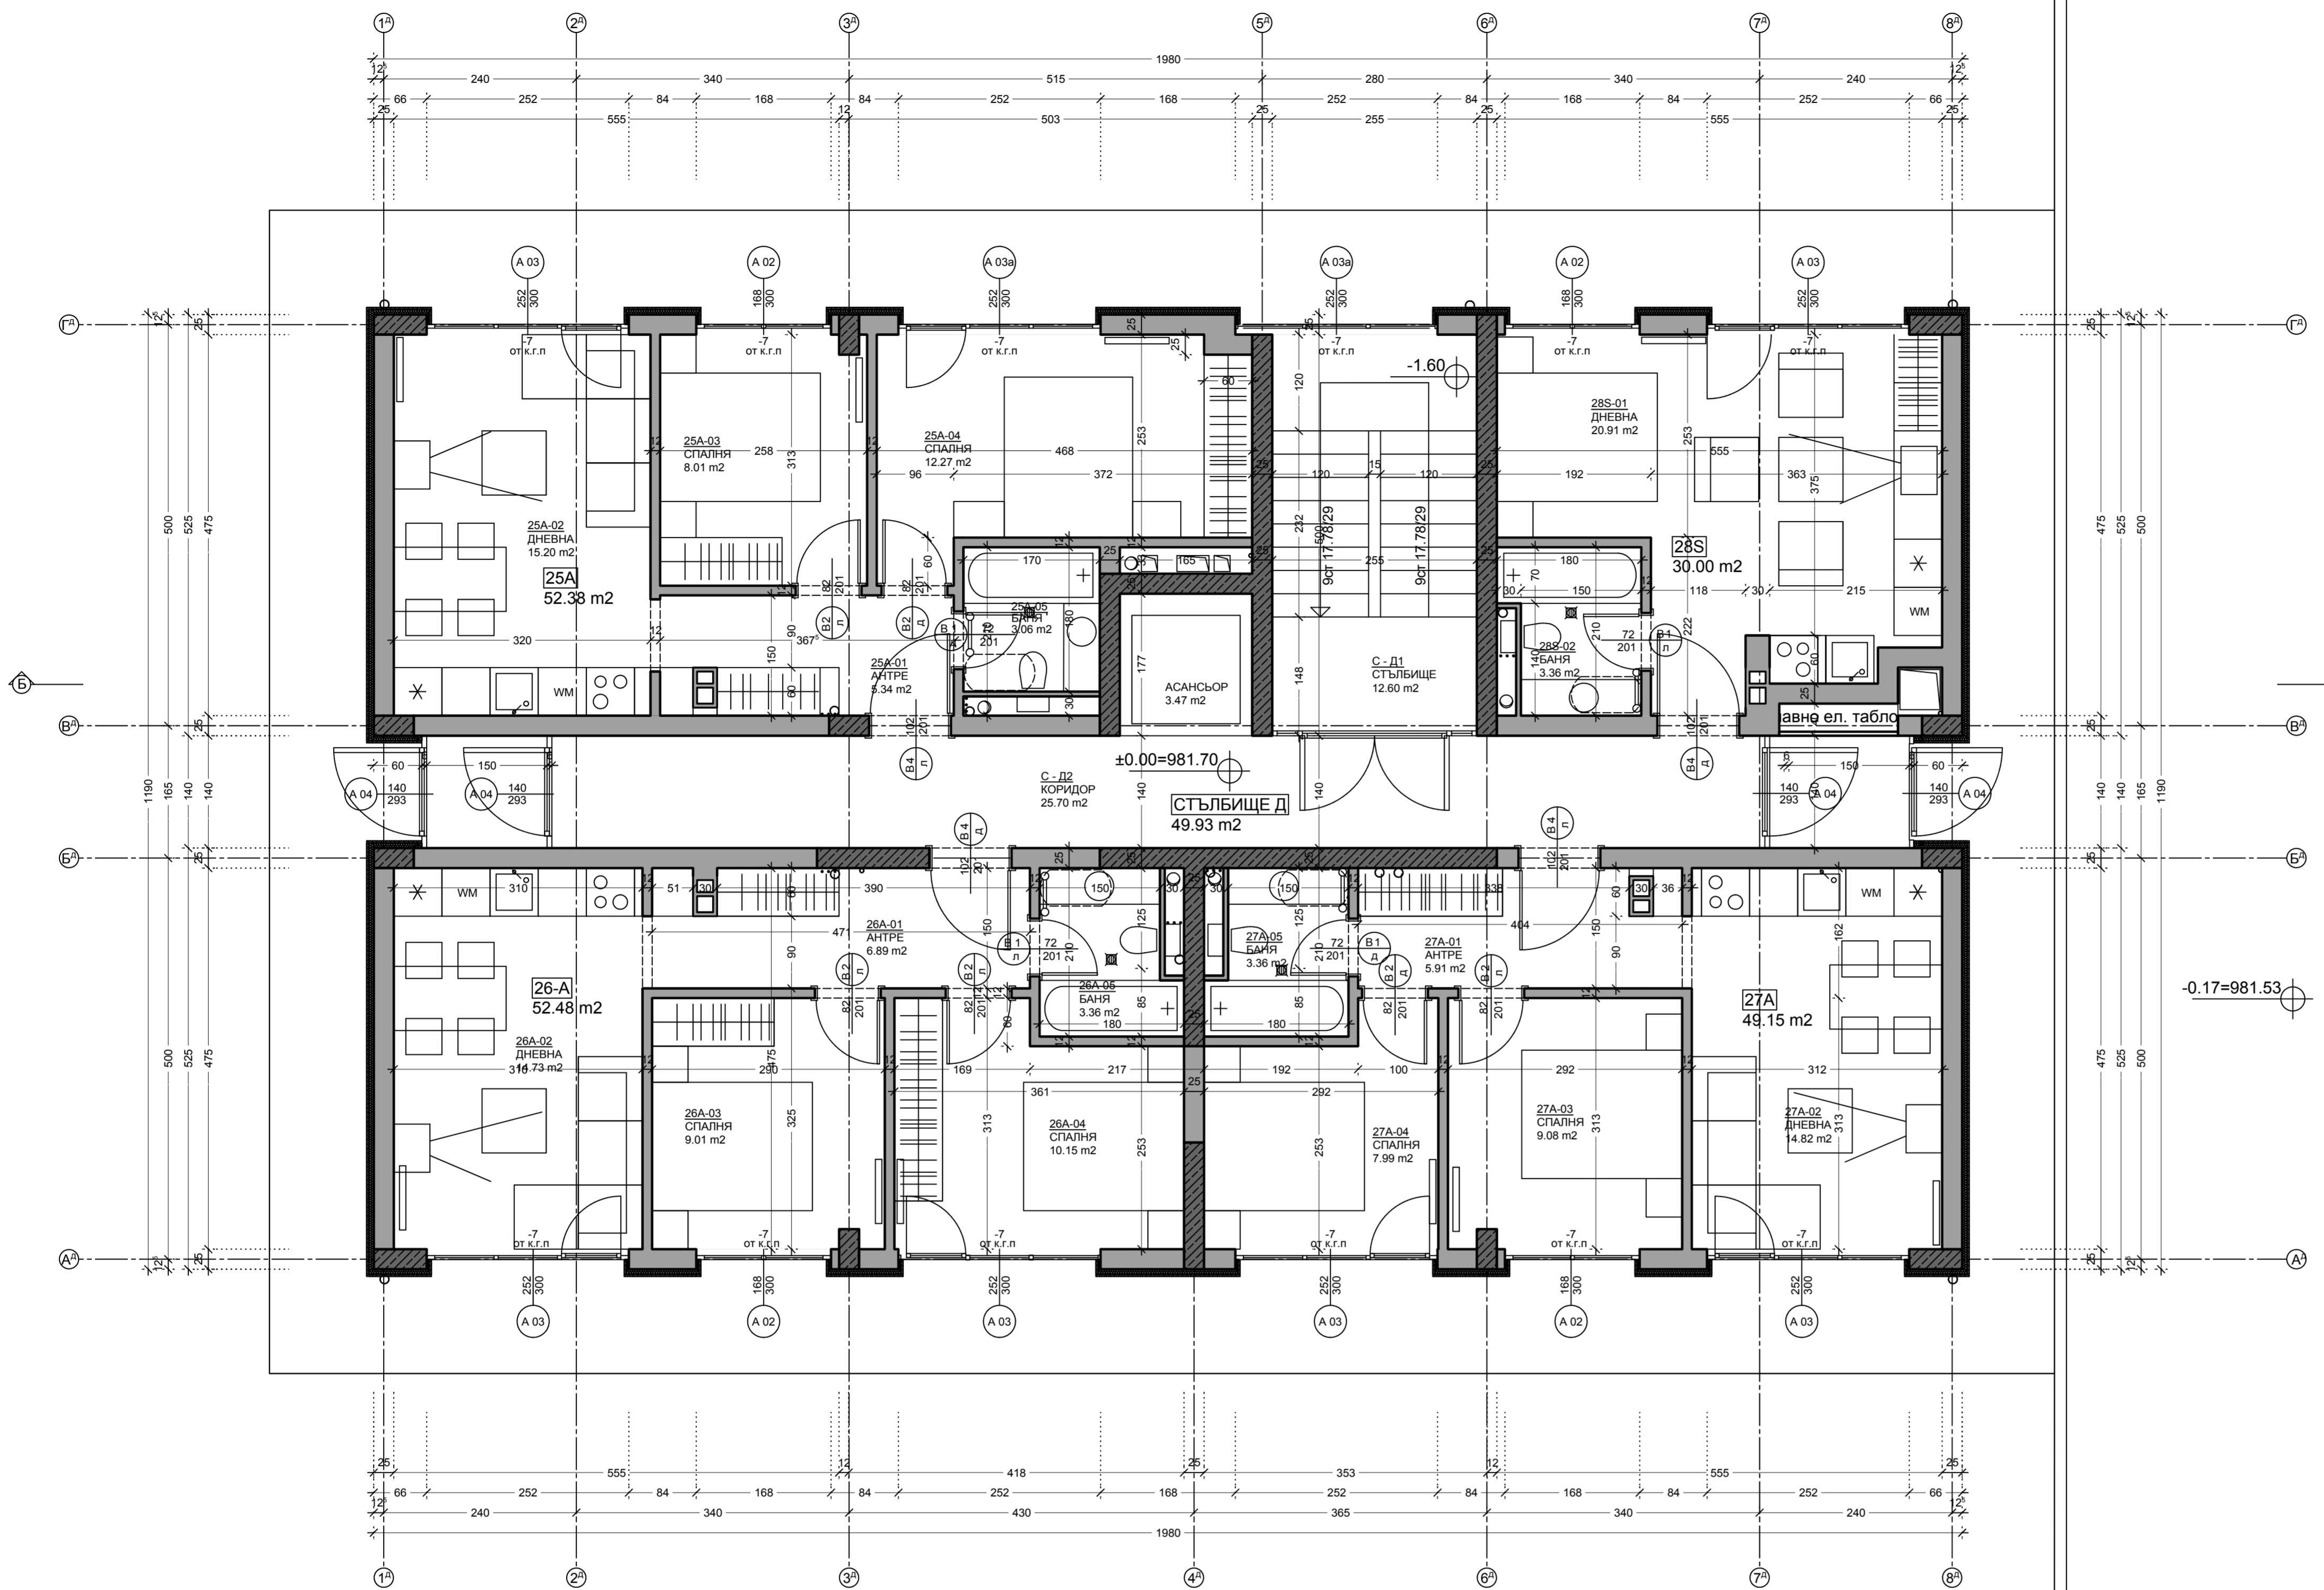

БЛОК Д

етаж: **ПАРТЕР** застроена площ на етажа [кв.м]: **233.94** полезна площ на етажа [кв.м]: **195.36**

зона: **СТЪЛБИЦЕ Д** застроена площ [кв.м]: **49.93** полезна площ [кв.м]: **41.77**

No.	ПОМЕЩЕНИЕ	ПОД [кв.м]	ЦОКЪЛ [кв.м]	СТЕНИ [кв.м]	ТАВАН [кв.м]	ПОЛЕЗНА ПЛОЩ [кв.м]
С - Д1	СТЪЛБИЦЕ	гранитогрес 12.60	гранитогрес 7см 14.98	латекс 32.73	латекс 12.60	12.60
С - Д2	КОРИДОР	гранитогрес 25.70	гранитогрес 7см 45.12	латекс 94.26	латекс 25.70	25.70
	АСАНСЬОР	3.47	10.80	31.64	3.47	3.47

зона: **25A** застроена площ [кв.м]: **52.38** полезна площ [кв.м]: **44.11**

No.	ПОМЕЩЕНИЕ	ПОД [кв.м]	ЦОКЪЛ [кв.м]	СТЕНИ [кв.м]	ТАВАН [кв.м]	ПОЛЕЗНА ПЛОЩ [кв.м]
25A-01	АНТРЕ	ламинат 5.34	PVC 11.92	латекс 28.13	латекс 5.34	5.34
25A-02	ДНЕВНА	ламинат 15.20	PVC 15.90	латекс 39.20	латекс 15.20	15.20
25A-03	СПАЛНЯ	латекс 8.01	PVC 11.92	латекс 28.36	латекс 8.01	8.01
25A-04	СПАЛНЯ	латекс 12.27	PVC 15.62	латекс 36.73	латекс 12.27	12.27
25A-05	БАНЯ	теракота 3.06	7.00	фаянс 19.06	латекс 3.06	3.06

зона: **26-A** застроена площ [кв.м]: **52.48** полезна площ [кв.м]: **44.19**


No.	ПОМЕЩЕНИЕ	ПОД [кв.м]	ЦОКЪЛ [кв.м]	СТЕНИ [кв.м]	ТАВАН [кв.м]	ПОЛЕЗНА ПЛОЩ [кв.м]
26A-01	АНТРЕ	ламинат 6.89	PVC 13.62	латекс 33.11	латекс 6.89	6.89
26A-02	ДНЕВНА	ламинат 14.73	PVC 15.70	латекс 38.62	латекс 14.73	14.73
26A-03	СПАЛНЯ	ламинат 9.01	PVC 12.56	латекс 35.15	латекс 9.01	9.01
26A-04	СПАЛНЯ	ламинат 10.15	PVC 13.48	латекс 30.46	латекс 10.15	10.15
26A-05	БАНЯ	теракота 3.36	7.80	фаянс 21.41	латекс 3.36	3.36

зона: **27A** застроена площ [кв.м]: **49.15** полезна площ [кв.м]: **41.22**

No.	ПОМЕЩЕНИЕ	ПОД [кв.м]	ЦОКЪЛ [кв.м]	СТЕНИ [кв.м]	ТАВАН [кв.м]	ПОЛЕЗНА ПЛОЩ [кв.м]
27A-01	АНТРЕ	ламинат 5.91	PVC 12.68	латекс 30.36	латекс 5.91	5.91
27A-02	ДНЕВНА	ламинат 14.82	PVC 15.74	латекс 38.73	латекс 14.82	14.82
27A-03	СПАЛНЯ	ламинат 9.08	PVC 12.60	латекс 30.35	латекс 9.08	9.08
27A-04	СПАЛНЯ	ламинат 7.99	PVC 12.10	латекс 26.42	латекс 7.99	7.99
27A-05	БАНЯ	теракота 3.36	7.80	фаянс 21.41	латекс 3.36	3.36

зона: **28S** застроена площ [кв.м]: **30.00** полезна площ [кв.м]: **24.64**

No.	ПОМЕЩЕНИЕ	ПОД [кв.м]	ЦОКЪЛ [кв.м]	СТЕНИ [кв.м]	ТАВАН [кв.м]	ПОЛЕЗНА ПЛОЩ [кв.м]
28S-01	ДНЕВНА	ламинат 20.91	PVC 24.10	латекс 54.37	латекс 20.91	20.91
28S-02	БАНЯ	теракота 3.36	7.80	фаянс 21.41	латекс 3.36	3.36

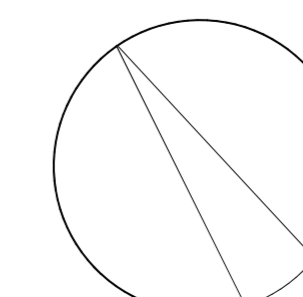

ПРОЕКТ
София жк Младост 3 бл 372 ап.2
тел. 875 9160

обект	"АПАРТАМЕНТСКИ КОМПЛЕКС"	
местоположение	Землище на гр. Разлог м. "Извор" ПИ N 4560022	
възложител	"Деладжио" ООД с представител Десислава Атанасова	
част	архитектура	
чертеж	Блок Д - ПАРТЕР - кота ±0.00	
проектант	арх. Пламен Герасимов	<i>[Signature]</i>
проектант	арх. Ивайло Кастрев	<i>[Signature]</i>
съгласувал	конструкции	инж. Драгослав Йорданов <i>[Signature]</i>
	ВиК	инж. Емилия Идакиева <i>[Signature]</i>
	Ел. проект	инж. В. Николчев <i>[Signature]</i>
	О и В	инж. Светла Илиева <i>[Signature]</i>
Верт. план.	инж. Ал. Василев <i>[Signature]</i>	M 1:50 фаза: ТП
Възложител		01.2007 г.
управител	инж. Христина Даскалова <i>[Signature]</i>	Лист № 08