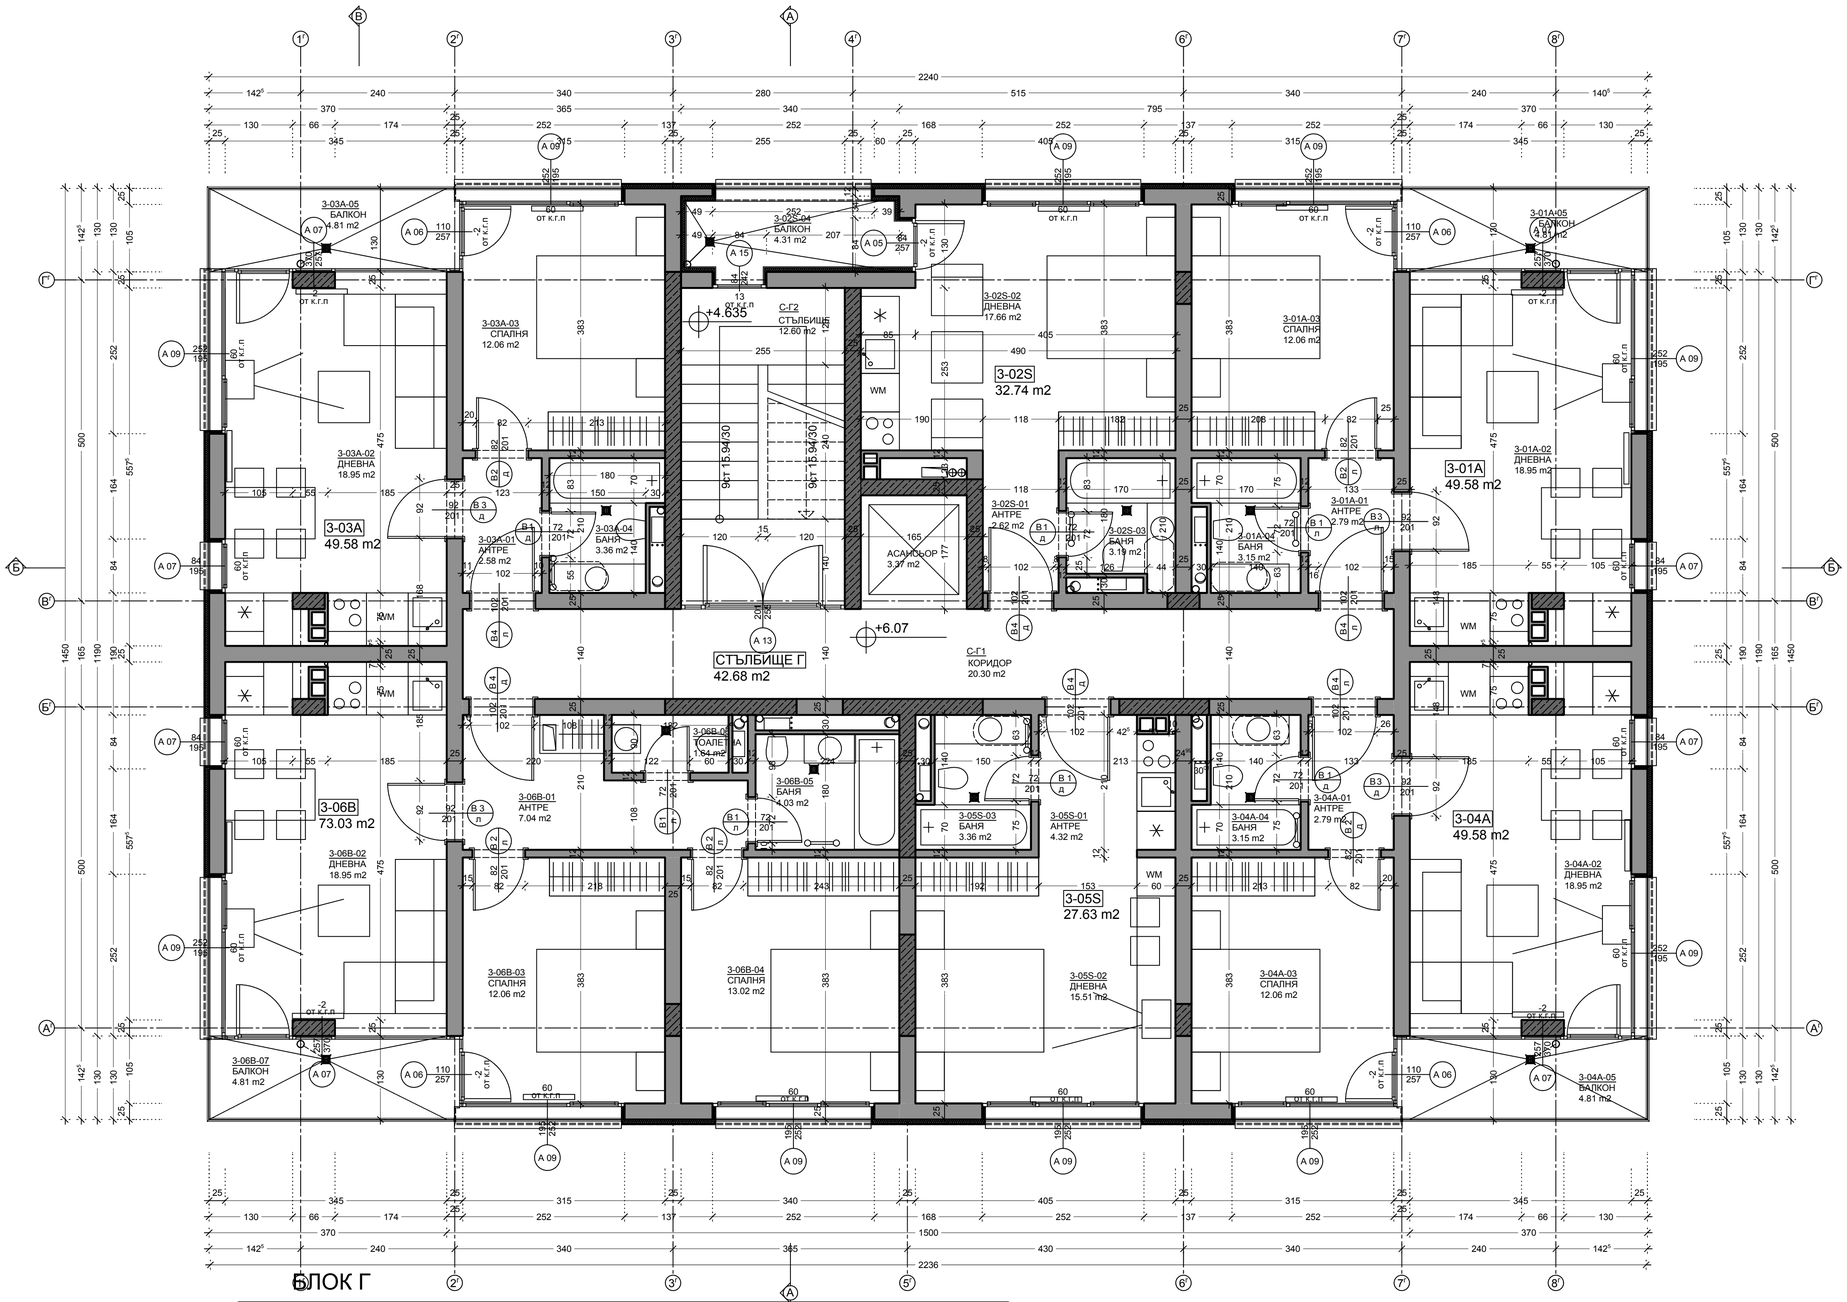

БЛОК Г

етаж: ТРЕТИ ЕТАЖ застроена площ на етажа [кв.м]: 324.80 полезна площ на етажа [кв.м]: 274.47

зона: СТЪЛБИЩЕ Г застроена площ [кв.м]: 42.68 полезна площ [кв.м]: 36.22

No.	ПОМЕЩЕНИЕ	ПОД	[кв.м]	ЦОКЪЛ	[кв.м]	СТЕНИ	[кв.м]	ТАВАН	[кв.м]	ПОЛЕЗНА ПЛОЩ [кв.м]
С-Г1	КОРИДОР	гранитогрес	20.30	гранитогрес 7см	31.80	латекс	65.25	латекс	20.30	20.30
С-Г2	СТЪЛБИЩЕ	гранитогрес	12.60	гранитогрес 7см	14.98	латекс	31.79	латекс	12.60	12.60
	АСАНСЬОР		3.37		10.20		26.52		3.37	3.37

зона: 3-01A застроена площ [кв.м]: 49.58 полезна площ [кв.м]: 41.76

No.	ПОМЕЩЕНИЕ	ПОД	[кв.м]	ЦОКЪЛ	[кв.м]	СТЕНИ	[кв.м]	ТАВАН	[кв.м]	ПОЛЕЗНА ПЛОЩ [кв.м]
3-01A-01	АНТРЕ	ламинат	2.79	PVC	6.86	латекс	10.84	латекс	2.79	2.79
3-01A-02	ДНЕВНА	ламинат	18.95	PVC	20.65	латекс	38.66	латекс	18.95	18.95
3-01A-03	СПАЛНЯ	ламинат	12.06	PVC	13.96	латекс	27.06	латекс	12.06	12.06
3-01A-04	БАНЯ	ламинат	3.15	PVC	7.60	латекс	18.31	латекс	3.15	3.15
3-01A-05	БАЛКОН	гранитогрес	4.81	гранитогрес	10.00		13.37		4.81	4.81

зона: 3-02S застроена площ [кв.м]: 32.74 полезна площ [кв.м]: 27.92

No.	ПОМЕЩЕНИЕ	ПОД	[кв.м]	ЦОКЪЛ	[кв.м]	СТЕНИ	[кв.м]	ТАВАН	[кв.м]	ПОЛЕЗНА ПЛОЩ [кв.м]
3-02S-01	АНТРЕ	ламинат	2.62	PVC	6.80	латекс	14.18	латекс	2.62	2.62
3-02S-02	ДНЕВНА	ламинат	17.66	PVC	17.46	латекс	38.34	латекс	17.66	17.66
3-02S-03	БАНЯ	теракота	3.19		7.60	фаянс	18.31	латекс	3.19	3.19
3-02S-04	БАЛКОН	гранитогрес	4.31	гранитогрес	9.40		20.12		4.31	4.31

зона: 3-03A застроена площ [кв.м]: 49.58 полезна площ [кв.м]: 41.76

No.	ПОМЕЩЕНИЕ	ПОД	[кв.м]	ЦОКЪЛ	[кв.м]	СТЕНИ	[кв.м]	ТАВАН	[кв.м]	ПОЛЕЗНА ПЛОЩ [кв.м]
3-03A-01	АНТРЕ	ламинат	2.58	PVC	6.66	латекс	10.32	латекс	2.58	2.58
3-03A-02	ДНЕВНА	ламинат	18.95	PVC	20.65	латекс	38.66	латекс	18.95	18.95
3-03A-03	СПАЛНЯ	ламинат	12.06	PVC	13.96	латекс	27.06	латекс	12.06	12.06
3-03A-04	БАНЯ	теракота	3.36		7.80	фаянс	18.83	латекс	3.36	3.36
3-03A-05	БАЛКОН	гранитогрес	4.81	гранитогрес	10.00		13.37		4.81	4.81

зона: 3-04A застроена площ [кв.м]: 49.58 полезна площ [кв.м]: 41.76

No.	ПОМЕЩЕНИЕ	ПОД	[кв.м]	ЦОКЪЛ	[кв.м]	СТЕНИ	[кв.м]	ТАВАН	[кв.м]	ПОЛЕЗНА ПЛОЩ [кв.м]
3-04A-01	АНТРЕ	ламинат	2.79	PVC	6.86	латекс	10.84	латекс	2.79	2.79
3-04A-02	ДНЕВНА	ламинат	18.95	PVC	20.65	латекс	38.66	латекс	18.95	18.95
3-04A-03	СПАЛНЯ	ламинат	12.06	PVC	13.96	латекс	27.06	латекс	12.06	12.06
3-04A-04	БАНЯ	теракота	3.15		7.60	фаянс	18.31	латекс	3.15	3.15
3-04A-05	БАЛКОН	гранитогрес	4.81	гранитогрес	10.00		13.37		4.81	4.81

зона: 3-05S застроена площ [кв.м]: 27.63 полезна площ [кв.м]: 23.20

No.	ПОМЕЩЕНИЕ	ПОД	[кв.м]	ЦОКЪЛ	[кв.м]	СТЕНИ	[кв.м]	ТАВАН	[кв.м]	ПОЛЕЗНА ПЛОЩ [кв.м]
3-05S-01	АНТРЕ	ламинат	4.32	PVC	10.06	латекс	22.66	латекс	4.32	4.32
3-05S-02	ДНЕВНА	ламинат	15.51	PVC	15.76	латекс	36.06	латекс	15.51	15.51
3-05S-03	БАНЯ	теракота	3.36		7.80	фаянс	18.83	латекс	3.36	3.36

зона: 3-06B застроена площ [кв.м]: 73.03 полезна площ [кв.м]: 61.55

No.	ПОМЕЩЕНИЕ	ПОД	[кв.м]	ЦОКЪЛ	[кв.м]	СТЕНИ	[кв.м]	ТАВАН	[кв.м]	ПОЛЕЗНА ПЛОЩ [кв.м]
3-06B-01	АНТРЕ	ламинат	7.04	PVC	13.08	латекс	23.92	латекс	7.04	7.04
3-06B-02	ДНЕВНА	ламинат	18.95	PVC	20.65	латекс	38.66	латекс	18.95	18.95
3-06B-03	СПАЛНЯ	ламинат	12.06	PVC	13.96	латекс	27.06	латекс	12.06	12.06
3-06B-04	СПАЛНЯ	ламинат	13.02	PVC	14.46	латекс	31.03	латекс	13.02	13.02
3-06B-05	БАНЯ	теракота	4.03		8.08	фаянс	19.56	латекс	4.03	4.03
3-06B-06	ТОАЛЕТНА	теракота	1.64		5.44	фаянс	12.70	латекс	1.64	1.64
3-06B-07	БАЛКОН	гранитогрес	4.81	гранитогрес	10.00		13.37		4.81	4.81

ЗАБЕЛЕЖКИ:

П Р О Е К Т

София жк Младост 3 бл 372 ап.2
тел. 875 9160

обект	"АПАРТАМЕНТСКИ КОМПЛЕКС "	
местоположение	Землище на гр. Разлог м."Извор" ПИ N 4560022	
възложител	"Деладжио" ООД с представител Десислава Атанасова	
част	архитектура	
чертеж	блок Г - ЕТ. 3 - кота +6.07	
проектант	арх. Пламен Герасимов	
проектант	арх. Ивайло Кастрев	
съгласувал: конструкции	инж. Драгослав Йорданов	
съгласувал: ВиК	инж. Емилия Идакиева	
съгласувал: Ел. проект	инж. В. Николчев	
съгласувал: О и В	инж. Светла Илиева	М 1:50
съгласувал: Верт. план.	инж. Ал.Василев	фаза: ТП
съгласувал: Възложител		01.2007 г.
управител	инж. Христина Даскалова	Лист № 04