


ЗАБЕЛЕЖКИ:

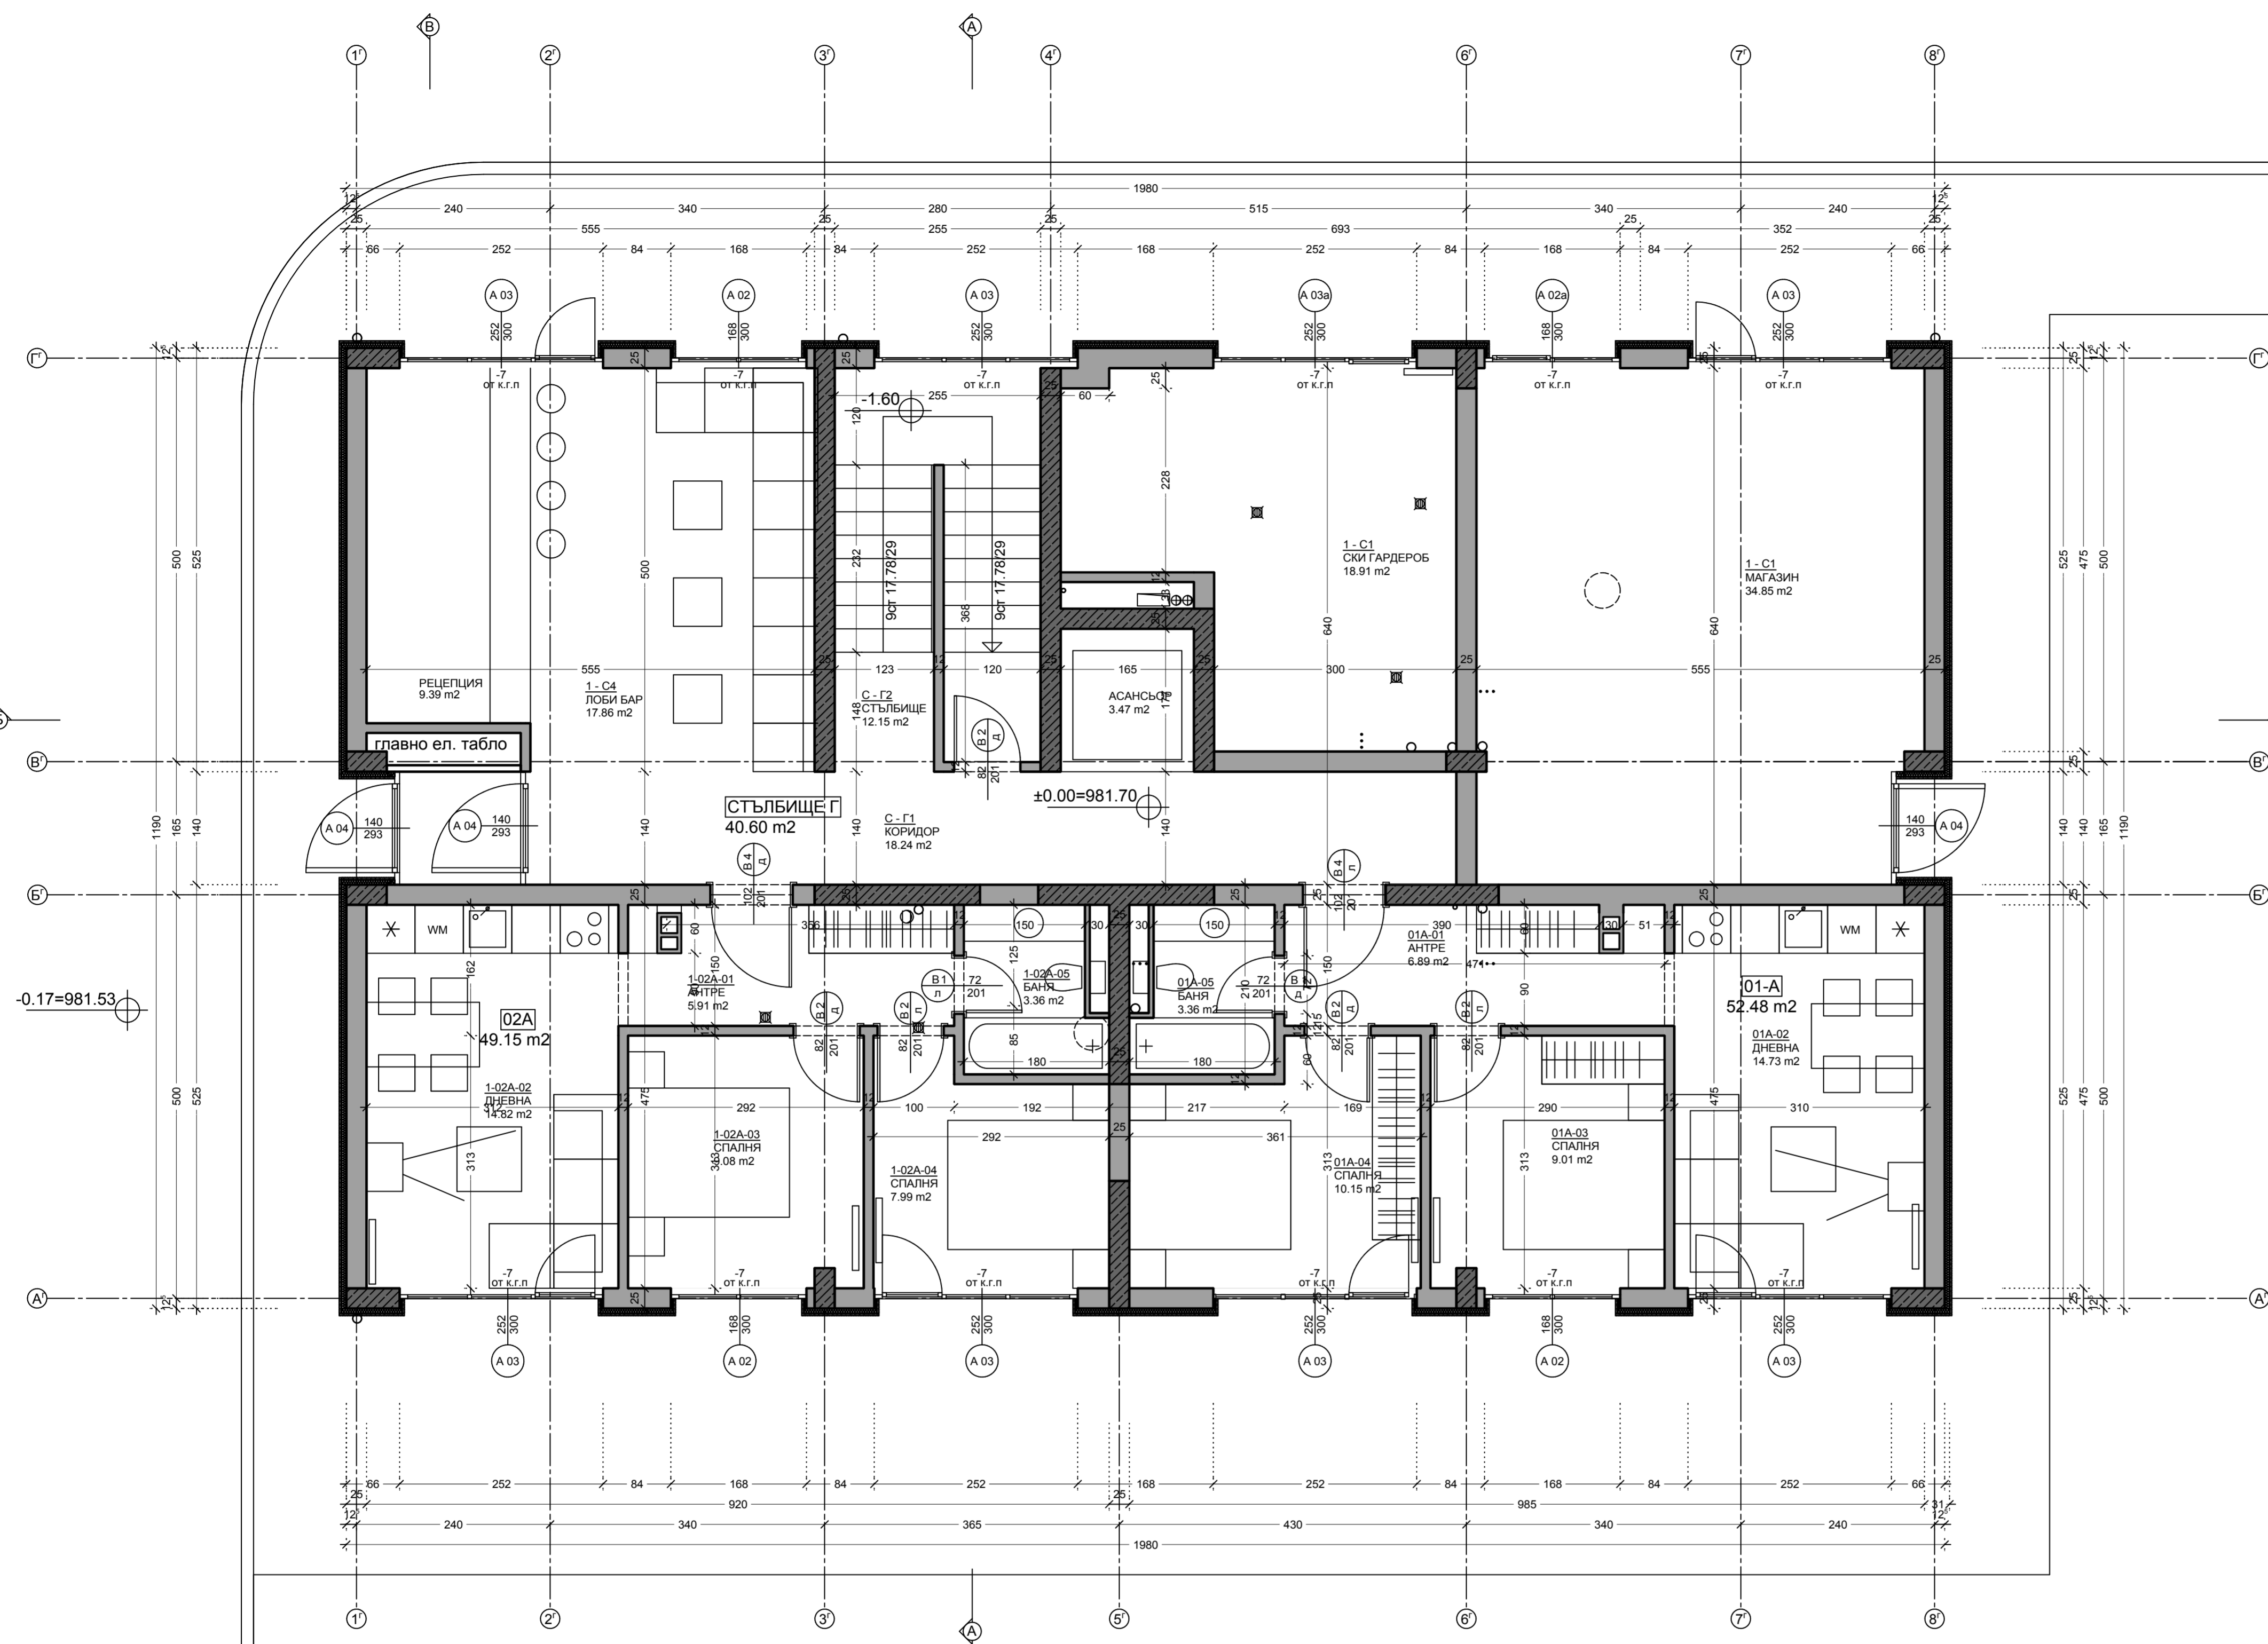

БЛОК Г

етаж: ПАРТЕР застроена площ на етажа [кв.м]: 233.94 полезна площ на етажа [кв.м]: 200.19

зона: **СТЪЛБИЩЕ Г** застроена площ [кв.м]: 40.60 полезна площ [кв.м]: 33.86

No.	ПОМЕЩЕНИЕ	ПОД [кв.м]	ЦОКЪЛ [кв.м]	СТЕНИ [кв.м]	ТАВАН [кв.м]	ПОЛЕЗНА ПЛОЩ [кв.м]
С - Г1	КОРИДОР	гранитогрес 18.24	гранитогрес 7см 31.66	латекс 74.71	латекс 18.24	18.24
С - Г2	СТЪЛБИЩЕ	гранитогрес 12.15	гранитогрес 7см 22.46	латекс 58.12	латекс 12.15	12.15
	АСАНСЬОР	3.47	10.80	31.64	3.47	3.47
1 - С4	ЛОБИ БАР	гранитогрес 17.86	гранитогрес 7см 17.16	латекс 42.54	латекс 17.86	17.86
	РЕЦЕПЦИЯ	гранитогрес 9.39	гранитогрес 7см 17.36	латекс 46.29	латекс 9.39	9.39
1 - С1	МАГАЗИН	гранитогрес 34.85	гранитогрес 7см 24.15	латекс 54.18	латекс 34.85	34.85
1 - С1	СКИ ГАРДЕРОВ	гранитогрес 18.91	гранитогрес 7см 19.30	латекс 49.17	латекс 18.91	18.91

зона: **01-A** застроена площ [кв.м]: 52.48 полезна площ [кв.м]: 44.19

No.	ПОМЕЩЕНИЕ	ПОД [кв.м]	ЦОКЪЛ [кв.м]	СТЕНИ [кв.м]	ТАВАН [кв.м]	ПОЛЕЗНА ПЛОЩ [кв.м]
01A-01	АНТРЕ	ламинат 6.89	PVC 13.62	латекс 33.11	латекс 6.89	6.89
01A-02	ДНЕВНА	ламинат 14.73	PVC 15.70	латекс 38.62	латекс 14.73	14.73
01A-03	СПАЛНЯ	ламинат 9.01	PVC 12.56	латекс 35.15	латекс 9.01	9.01
01A-04	СПАЛНЯ	ламинат 10.15	PVC 13.48	латекс 30.46	латекс 10.15	10.15
01A-05	БАНЯ	теракота 3.36	7.80	фаянс 21.41	латекс 3.36	3.36

зона: **02A** застроена площ [кв.м]: 49.15 полезна площ [кв.м]: 41.22

No.	ПОМЕЩЕНИЕ	ПОД [кв.м]	ЦОКЪЛ [кв.м]	СТЕНИ [кв.м]	ТАВАН [кв.м]	ПОЛЕЗНА ПЛОЩ [кв.м]
1-02A-01	АНТРЕ	ламинат 5.91	PVC 12.68	латекс 30.36	латекс 5.91	5.91
1-02A-02	ДНЕВНА	ламинат 14.82	PVC 15.74	латекс 38.73	латекс 14.82	14.82
1-02A-03	СПАЛНЯ	ламинат 9.08	PVC 12.60	латекс 30.35	латекс 9.08	9.08
1-02A-04	СПАЛНЯ	ламинат 7.99	PVC 12.10	латекс 26.42	латекс 7.99	7.99
1-02A-05	БАНЯ	теракота 3.36	7.80	фаянс 21.41	латекс 3.36	3.36

ПРОЕКТ
София жк Младост 3 бл 372 ап.2
тел. 875 9160

обект	"АПАРТАМЕНТСКИ КОМПЛЕКС"	
местоположение	Землище на гр. Разлог м. "Извор" пп. N 4560022	
възложител	"Деладжио" ООД с представител Десислава Атанасова	
част	архитектура	
чертеж	Блок Г - ПАРТЕР - кота ±0.00	
проектант	арх. Пламен Герасимов	<i>Plamen Gerasimov</i>
проектант	арх. Ивайло Кастрев	<i>Ivailo Kastrav</i>
съгласувал	конструкции	инж. Драгослав Йорданов <i>Dragoslav Jordanov</i>
	ВиК	инж. Емилия Идакиева <i>Emilia Idakieva</i>
	Ел. проект	инж. В. Николчев <i>V. Nikolchev</i>
	О и В	инж. Светла Илиева <i>Svetla Ilieva</i>
Възложител	инж. Ал. Василев <i>Al. Vasilev</i>	М 1:50 фаза: ТП
управител	инж. Христина Даскалова <i>Kristina Daskalova</i>	01.2007 г. Лист № 02